


KREIS BOBLINGEN
 GEMEINDE GÄRTRINGEN
 GEMEINDETEIL ROHRAU

Anlage zur GR-Drucksache Nr. 019/20

LAGEPLAN - SKIZZE 06.02.2020

— zeichnerischer Teil 403/1
 zum Bauantrag (S 2 BauVerfVO) 103

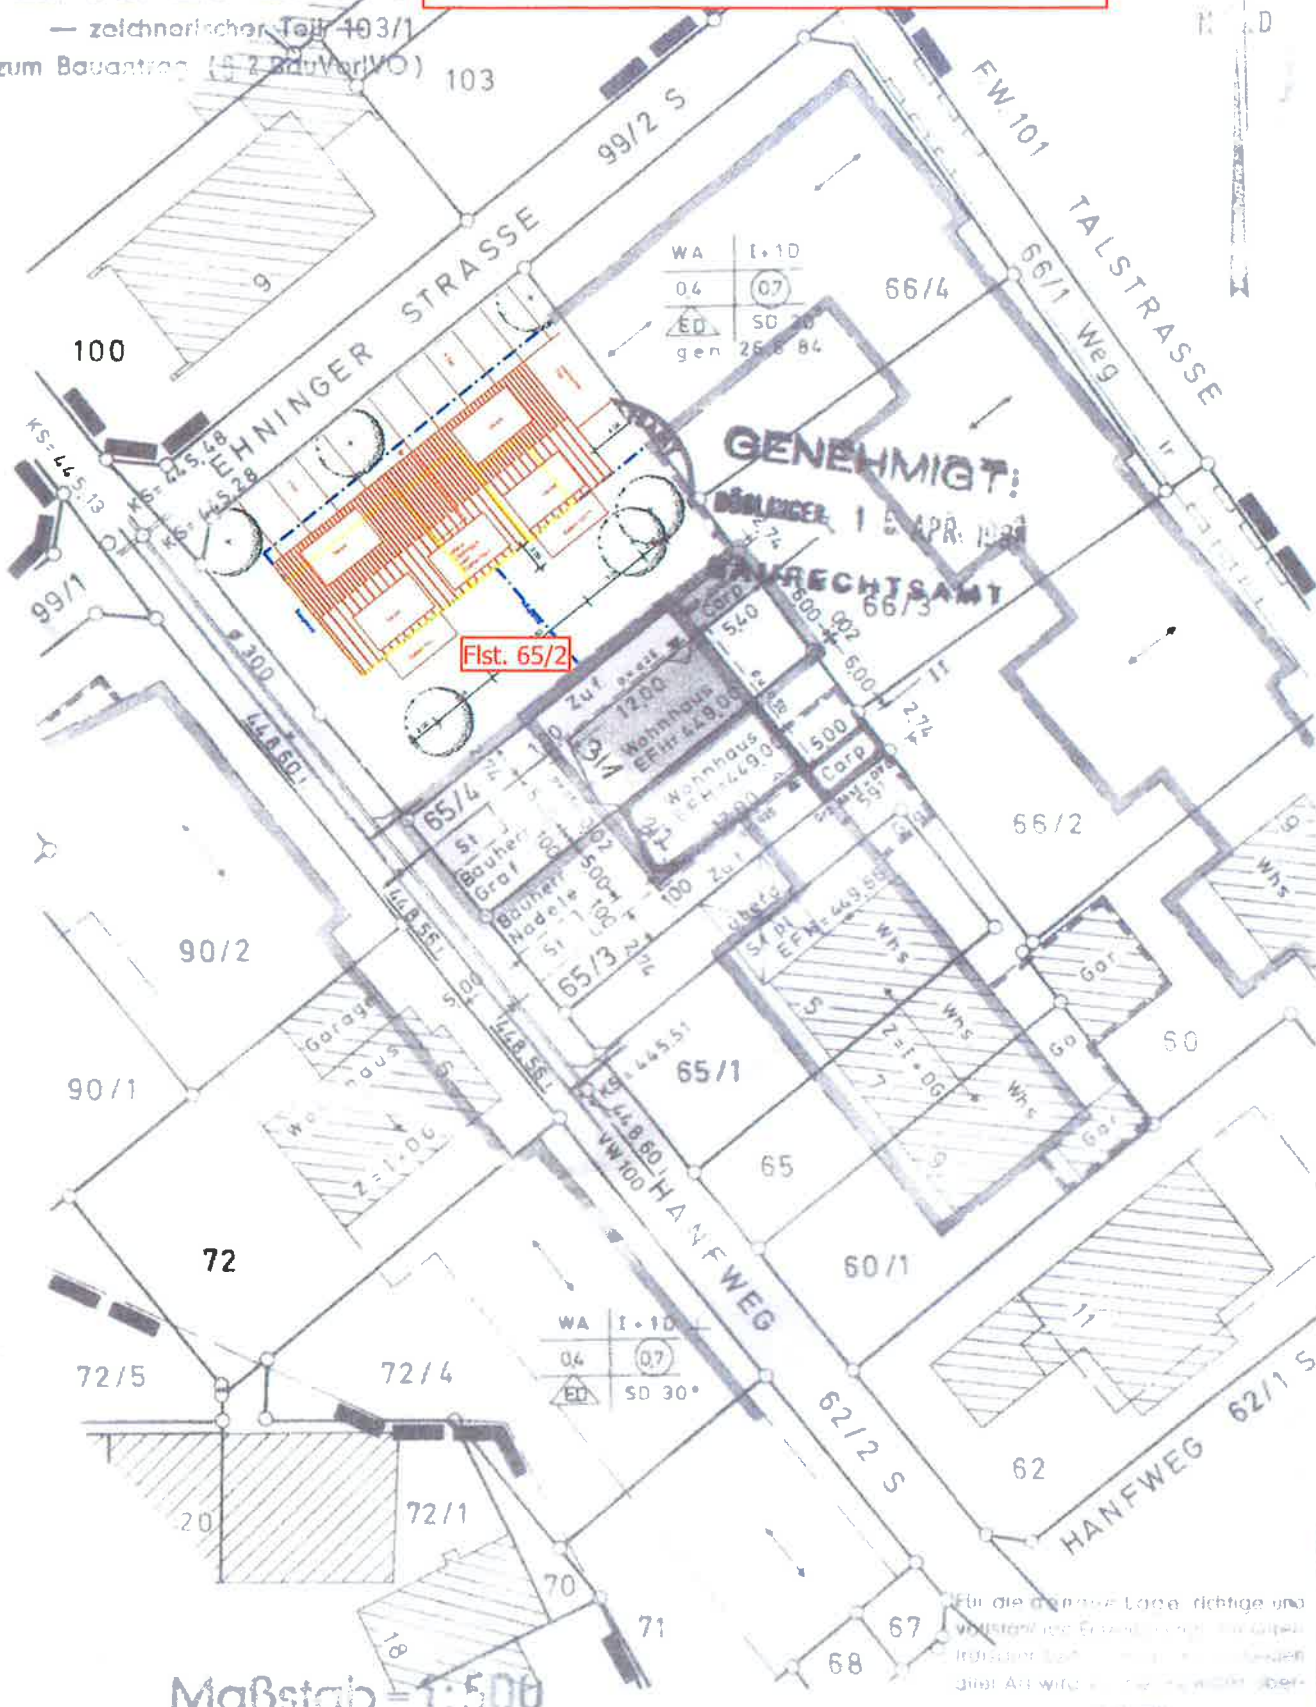

Flst. 65/2

GENEHMIGT:
 BAUBEHÖRDE 15 APR 1988
UNRECHTSAM

Maßstab = 1:500



Für die genaue Lage, richtige und vollständige Erreichbarkeit dieses Grundstückes sind die im Plan eingezeichneten Linien maßgebend. Dieser Plan wird in der Bauverwaltung übergeben.

rot unterstrichen grüne Linien

