
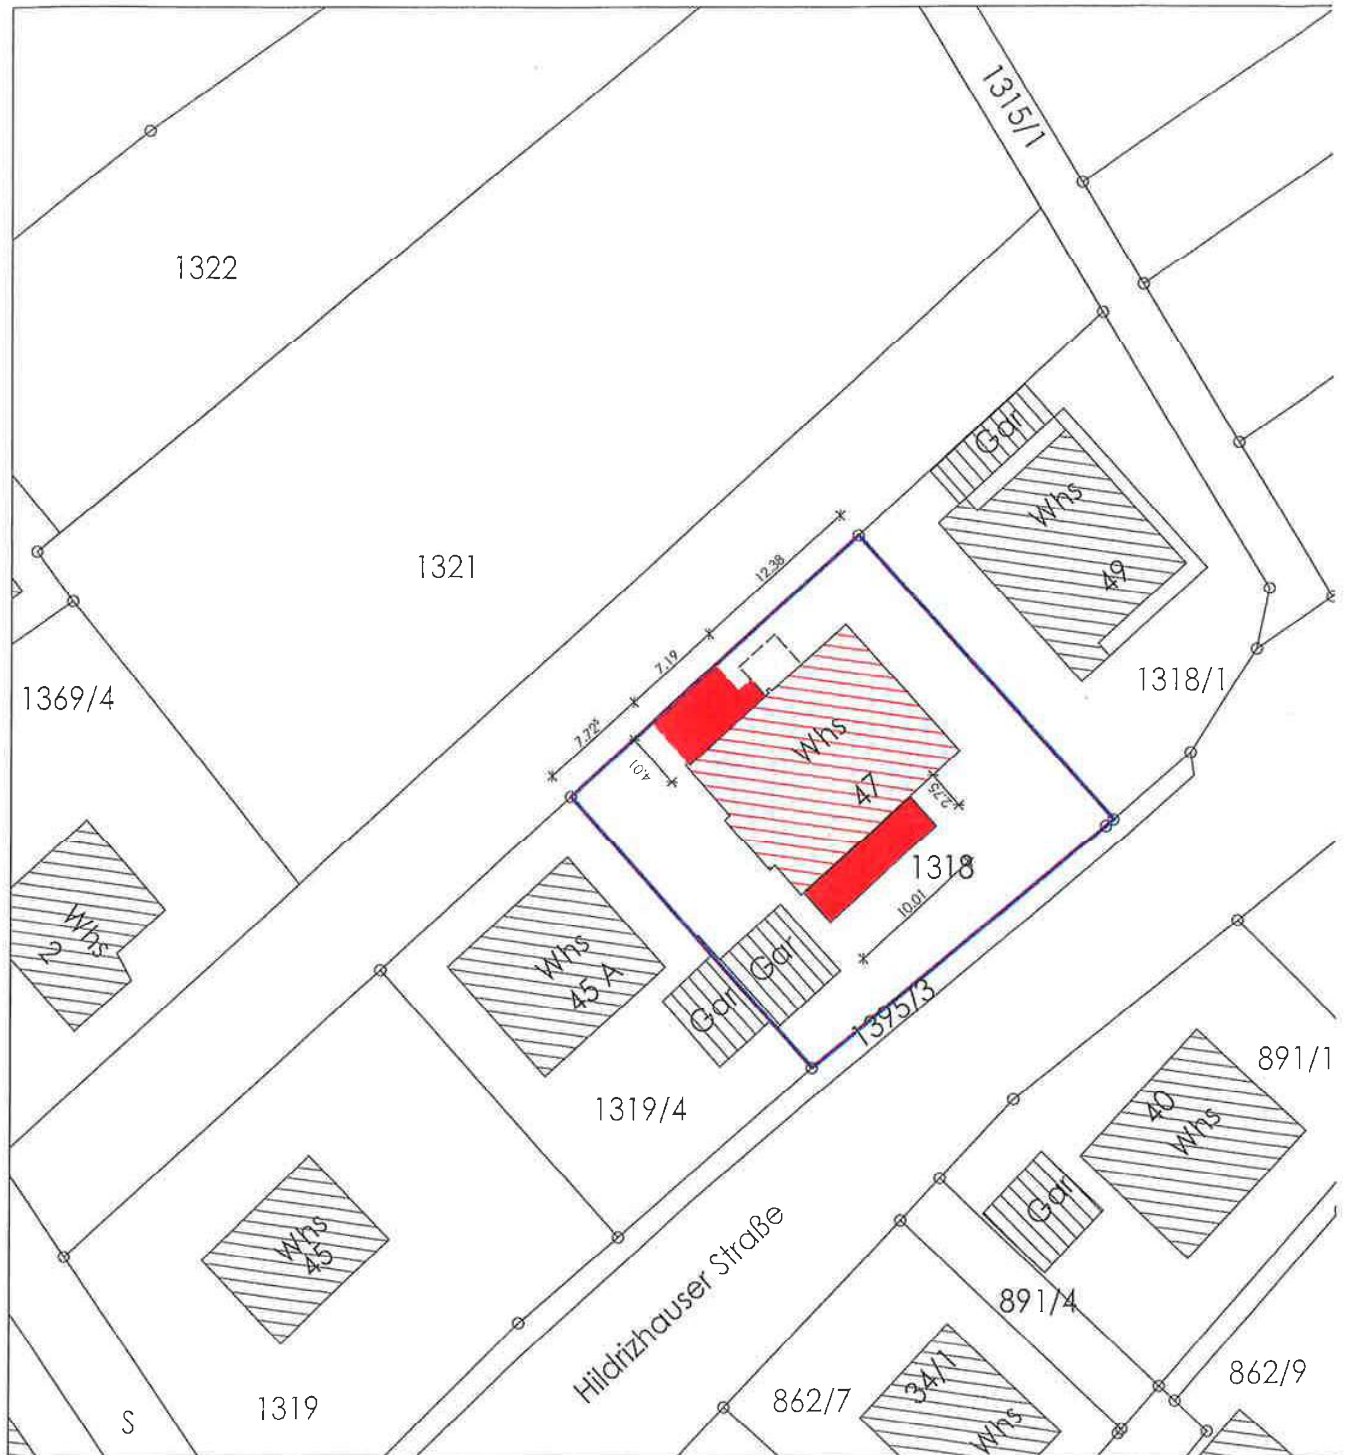


# Lageplan zeichnerischer Teil zum Bauantrag

Anlage ..... zur GR-Drucksache Nr. 453/2020

Große Kreisstadt Balingen  
Gemeinde und Gemarkung Gärtringen  
Maßstab 1:500

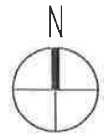

Darstellung entsprechend dem Liegenschaftskataster

Gefertigt:  
Freudenstadt, 17.09.2020

Der Architekt:



dellef brückner  
freier architekt dipl.-ing (fh)  
marktplatz 24  
72250 freudenstadt  
tel: 07441 92960  
fax: 07441 81195  
mail: dellefbrueckner@bg-ol.de

